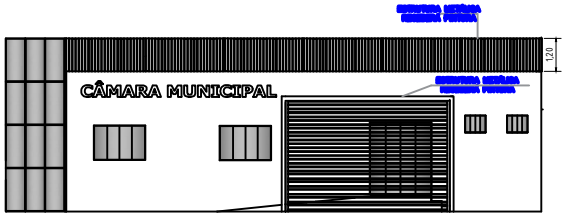

FACHADA
ESCALA 1:50

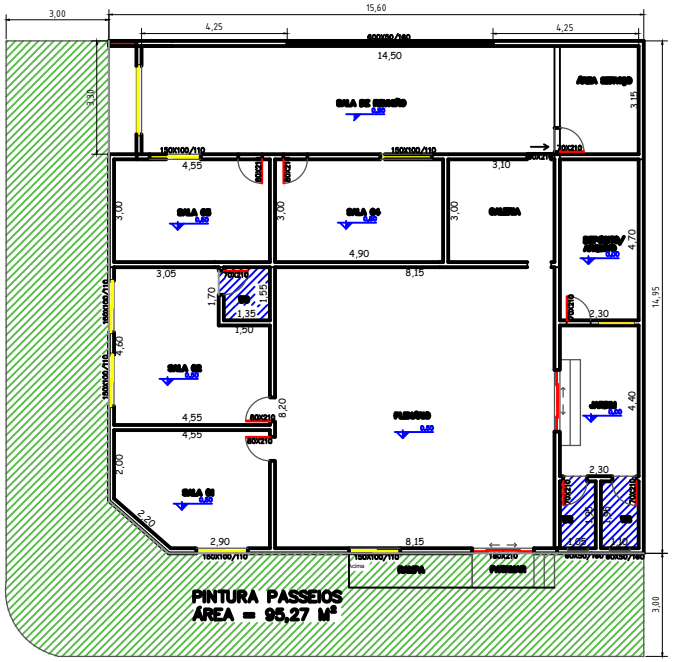

PLANTA BAIXA
ESCALA 1:50

LEGENDA:
PINTURA PASSEIOS
REPAROS TUB. BANHEIROS

CÂMARA MUNICIPAL

PROJETO - SERVIÇOS COMPL. | FOLHA: 01/01

TITULO: SERVIÇOS COMPLEMENTARES - CÂMARA MUNICIPAL

ENDEREÇO: Rua 05, esquina com a Avenida 06, nº. 2507

LOTE/QUADRA:

BAIRRO/CIDADE: CENTRO, SÃO FRANCISCO DE SALES - MG

PROPRIETÁRIO: CÂMARA MUNICIPAL DE SÃO FRANCISCO DE SALES

QUADRO DE ÁREAS

EQUIPE TÉCNICA

Laion Kessi Silva Rodrigues - Engenheiro Civil

CONTEÚDO:

PINTURA PASSEIOS
PINTURA ESTRUTURA METÁLICA

ESCALAS: INDICADAS

DATA: DEZEMBRO/2023

ASSINATURAS:

PROPRIETÁRIA:
CÂMARA MUNICIPAL
CPF: 26.042.200/0001-09

R.T.: Laion Kessi Silva Rodrigues
Engenheiro Civil
CREA: 142065436-5/D-MG